



# 2NP

ČÍSLO	NÁZEV MÍSTNOSTI	PLOCHA (m <sup>2</sup> )	PODLAHA
B.3.01	POKOJ	25,32	marmoleum
B.3.02	ŠATNA	4,60	marmoleum
B.3.03	KOUPELNA	6,34	keramická dlažba
B.3.04	TECHNICKÁ MÍSTNOST	2,98	marmoleum
B.3.05	POKOJ	22,77	marmoleum
B.3.06	SCHODIŠTĚ	15,41	marmoleum
		77,3	

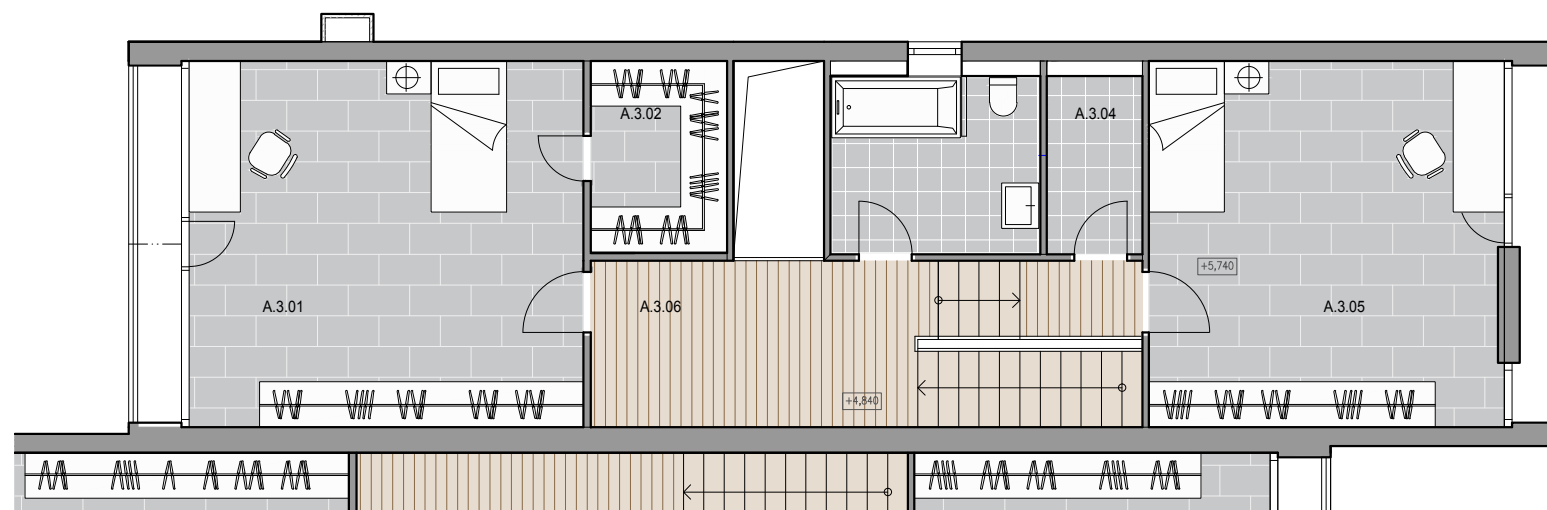



# 1NP

ČÍSLO	NÁZEV MÍSTNOSTI	PLOCHA (m <sup>2</sup> )	PODLAHA
B.2.01	OBYTNÝ PROSTOR	39,51	kamenná dlažba
B.2.02	ŠATNA	4,01	keramická dlažba
B.2.03	WC	2,28	keramická dlažba
B.2.04	KOUPELNA	5,35	keramická dlažba
B.2.05	POKOJ	17,42	marmoleum
B.2.06	SCHODIŠTĚ	9,12	marmoleum
		77,6	

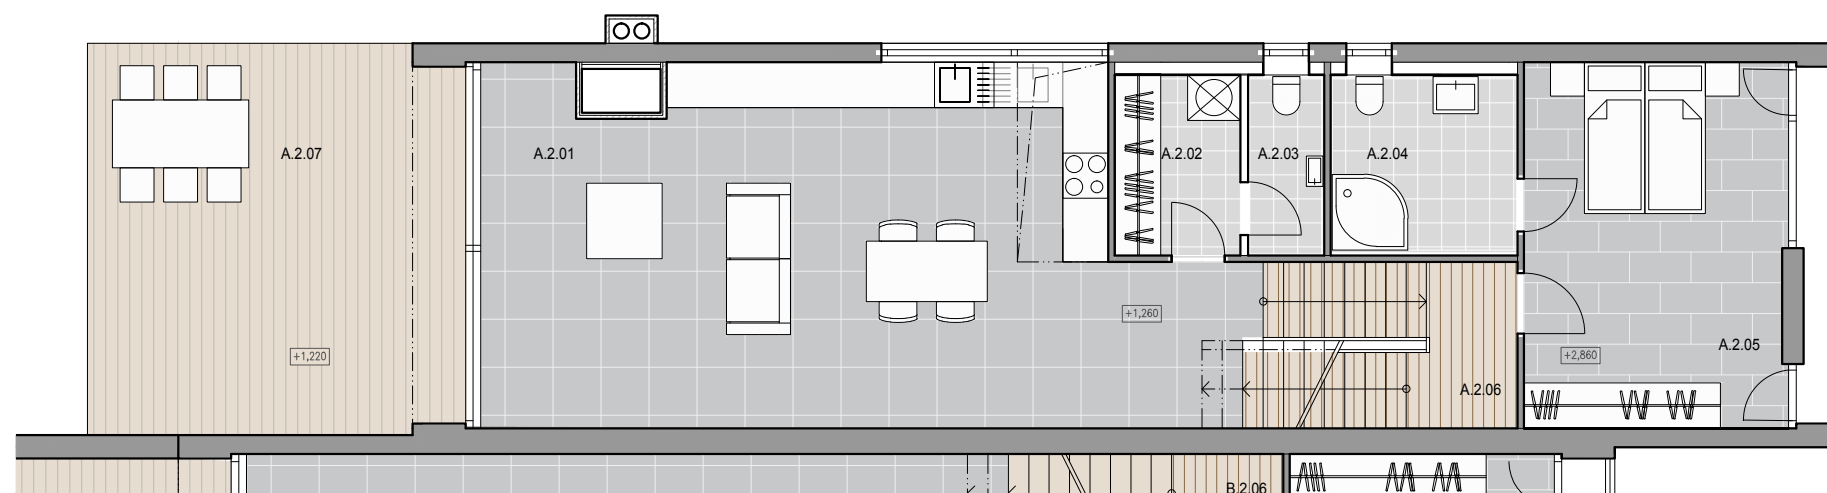


# 1PP

ČÍSLO	NÁZEV MÍSTNOSTI	PLOCHA (m <sup>2</sup> )	PODLAHA
B.1.01	ZÁDVEŘÍ	6,60	kamenná dlažba
B.1.02	SKLAD	11,25	epoxidový nátěr
		17,8	

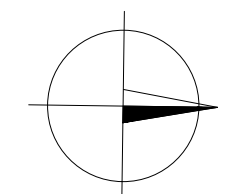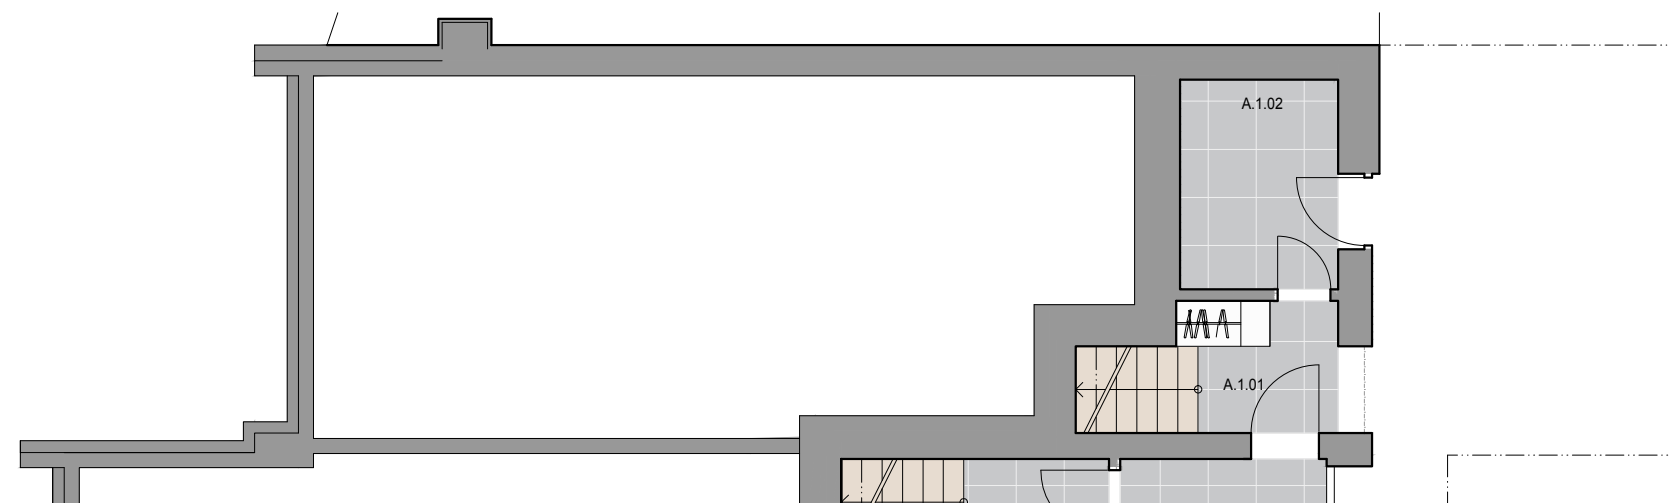

M 1:100

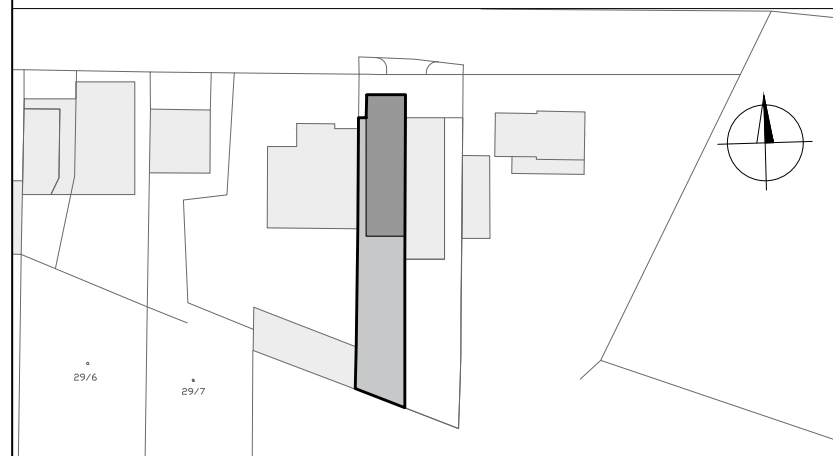

Zbuzany

Objekt: 02  
 Orientace: S-J  
 Plocha bytu bez příslušenství: 172,4 m<sup>2</sup>  
 Terasa: 25,6 m<sup>2</sup>

Typ objektu:

5+kk

číslo objektu:

02