


1NP

SO02 B1 | 1NP



ČÍSLO	NÁZEV MÍSTNOSTI	PLOCHA (m ²)	PODLAHA
1.01	VSTUP	7,4	Ker. dlažba
1.02	TECHNICKÁ MÍSTNOST	7,4	Ker. dlažba
1.03	CHODBA	5,3	Dřevěná - dub
1.04	SCHODIŠTĚ	4,4	Dřevěná - dub
1.05	KOUPELNA	4,8	Ker. dlažba
1.06	PRACOVNA	10,8	Dřevěná - dub
1.07	KUCHYNĚ + OB. POK.	41,8	Dřevěná - dub + ker. dlažba
1.08	ŠPAJZ	1,5	Ker. dlažba
		83,4	

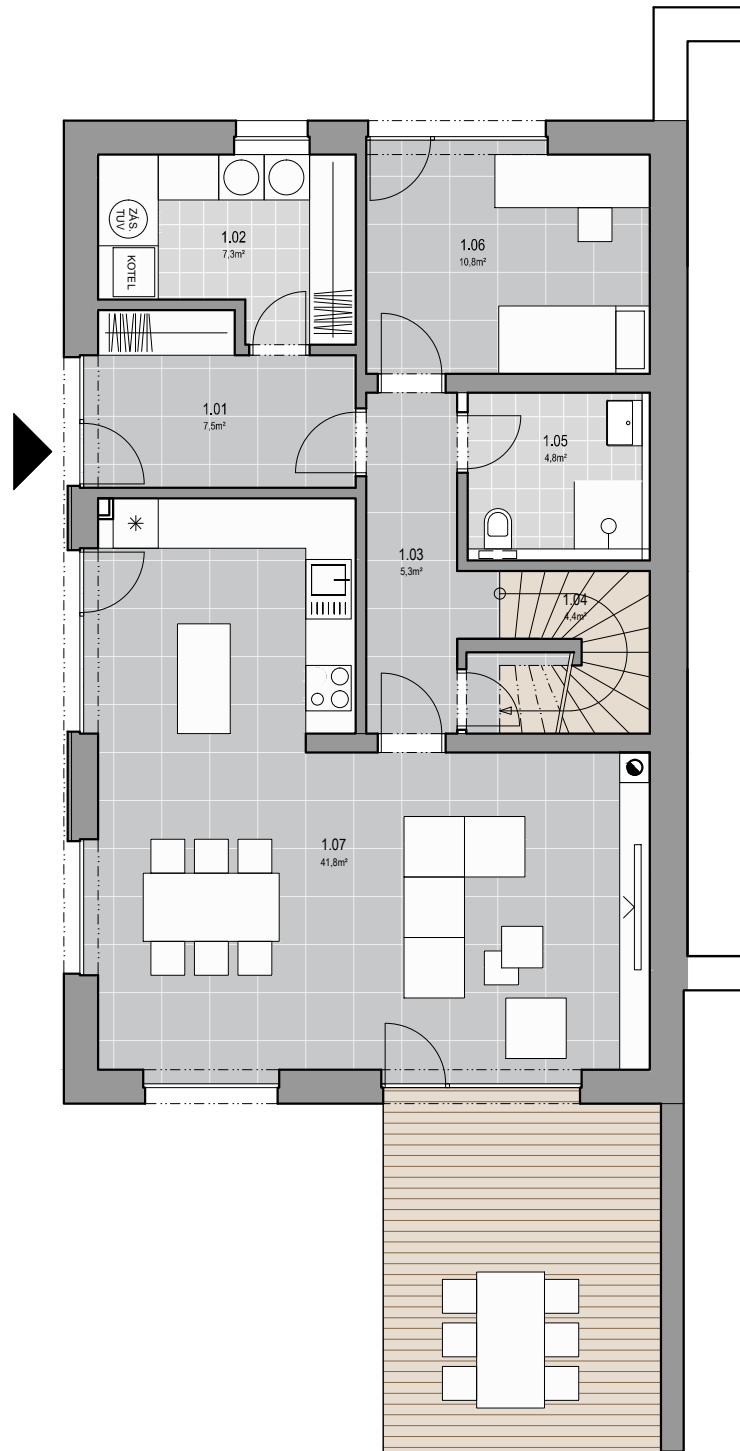

2NP

SO02 B1 | 2NP

ČÍSLO	NÁZEV MÍSTNOSTI	PLOCHA (m ²)	PODLAHA
2.01	CHODBA	6,2	Dřevěná - dub
2.02	WC	2,4	Ker. dlažba
2.03	KOUPELNA	5,9	Ker. dlažba
2.04	PŘEDSÍNĚ	3,8	Dřevěná - dub
2.05	KOUPELNA	3,8	Ker. dlažba
2.06	LOŽNICE	19,4	Dřevěná - dub
2.07	POKOJ	13,7	Dřevěná - dub
2.08	POKOJ	13,7	Dřevěná - dub
		68,7	

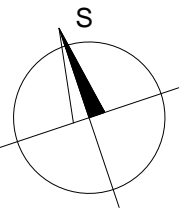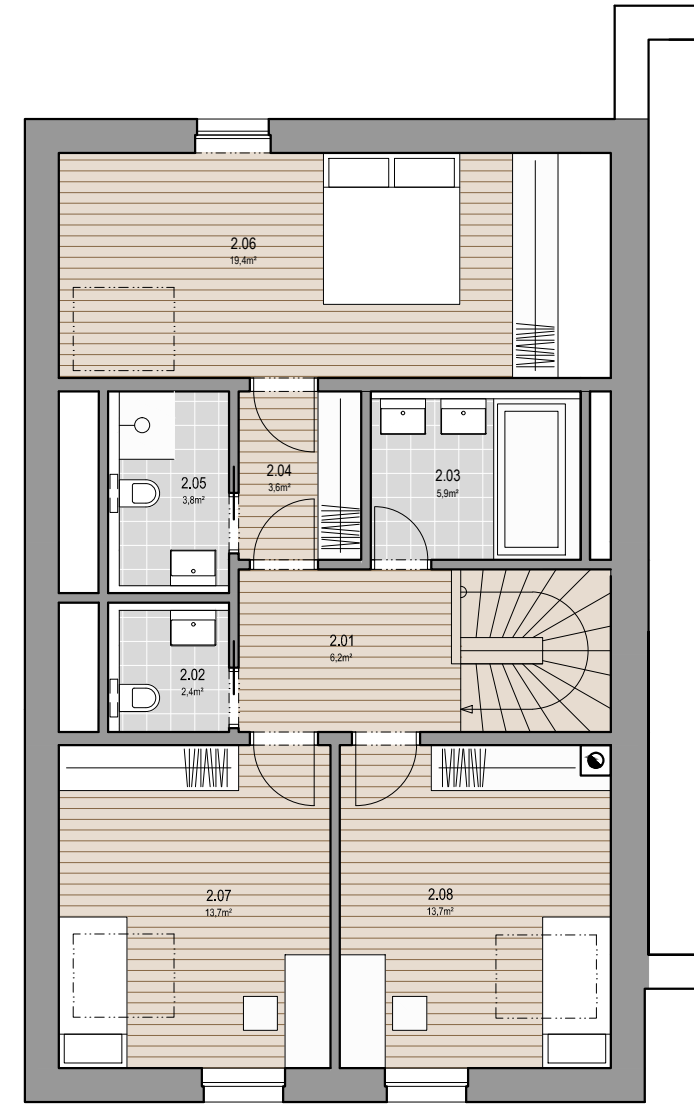

M 1:100



Nučice u Rudné

Objekt:
Orientace:
Plocha bytu bez příslušenství:
Terasa:

02A
S-J
152,1 m²
17,33 m²

Typ objektu:

5+kk

číslo objektu:

02A