


1NP

SO01 A1 | 1NP



ČÍSLO	NÁZEV MÍSTNOSTI	PLOCHA (m ²)	PODLAHA
1.01	VSTUP	7	Ker. dlažba
1.02	ŠATNA	3,3	Ker. dlažba
1.03	CHODBA	11,4	Dřevěná - dub
1.04	SCHODIŠTĚ	4,1	Dřevěná - dub
1.05	WC	2	Ker. dlažba
1.06	KOUPELNA	3,5	Ker. dlažba
1.07	SKLAD	4,6	Ker. dlažba
1.08	PRACOVNA	10,1	Dřevěná - dub
1.09	KUCHYNĚ + OB. POK.	47	Dřevěná - dub + ker. dlažba

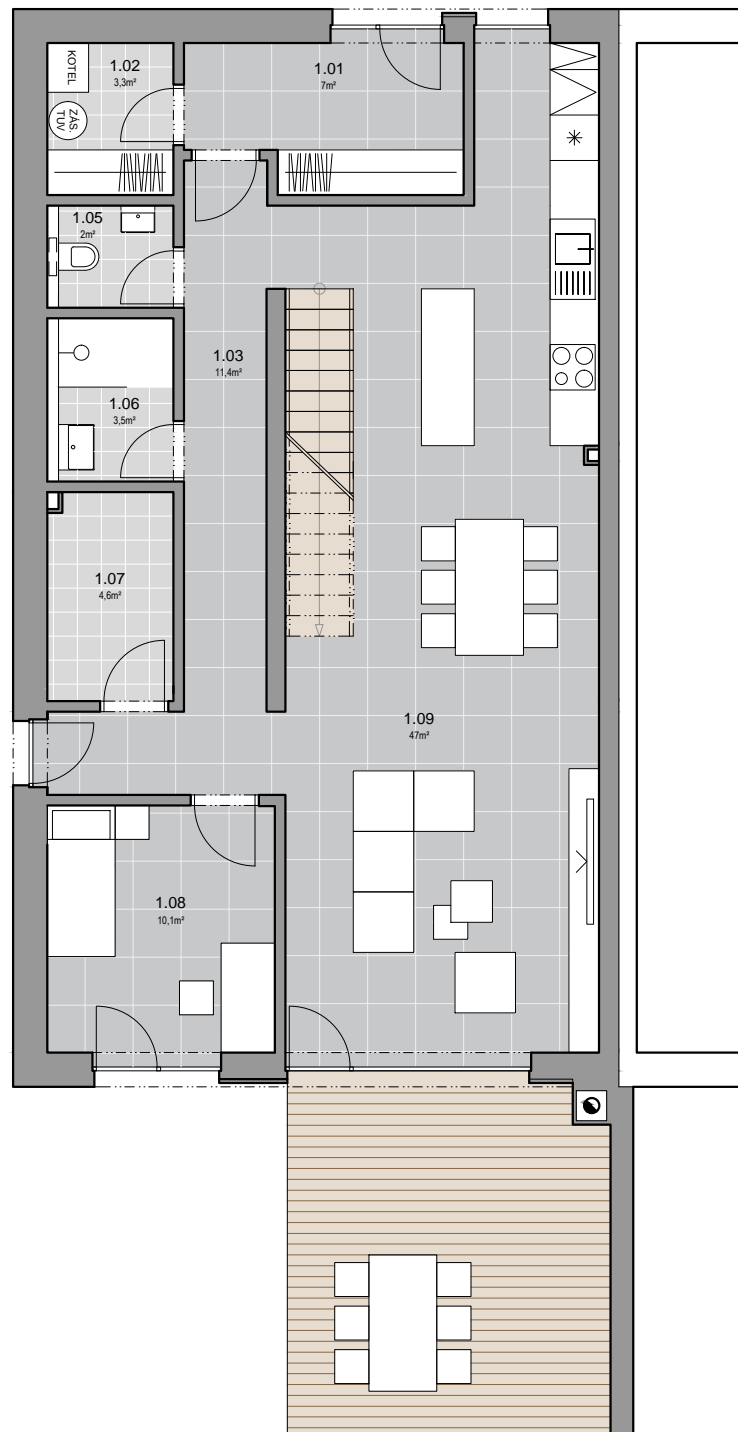

2NP

SO01 A1 | 2NP

ČÍSLO	NÁZEV MÍSTNOSTI	PLOCHA (m ²)	PODLAHA
2.01	CHODBA	7,3	Dřevěná - dub
2.02	LOŽNICE	20	Dřevěná - dub
2.03	KOUPELNA	4,3	Ker. dlažba
2.04	KOUPELNA	6,1	Ker. dlažba
2.05	POKOJ	15,9	Dřevěná - dub
2.06	POKOJ	15,9	Dřevěná - dub
2.07	ÚLOŽNÝ PROSTOR	3,5	Dřevěná - dub
2.08	WC	3,2	Ker. dlažba

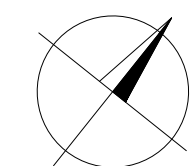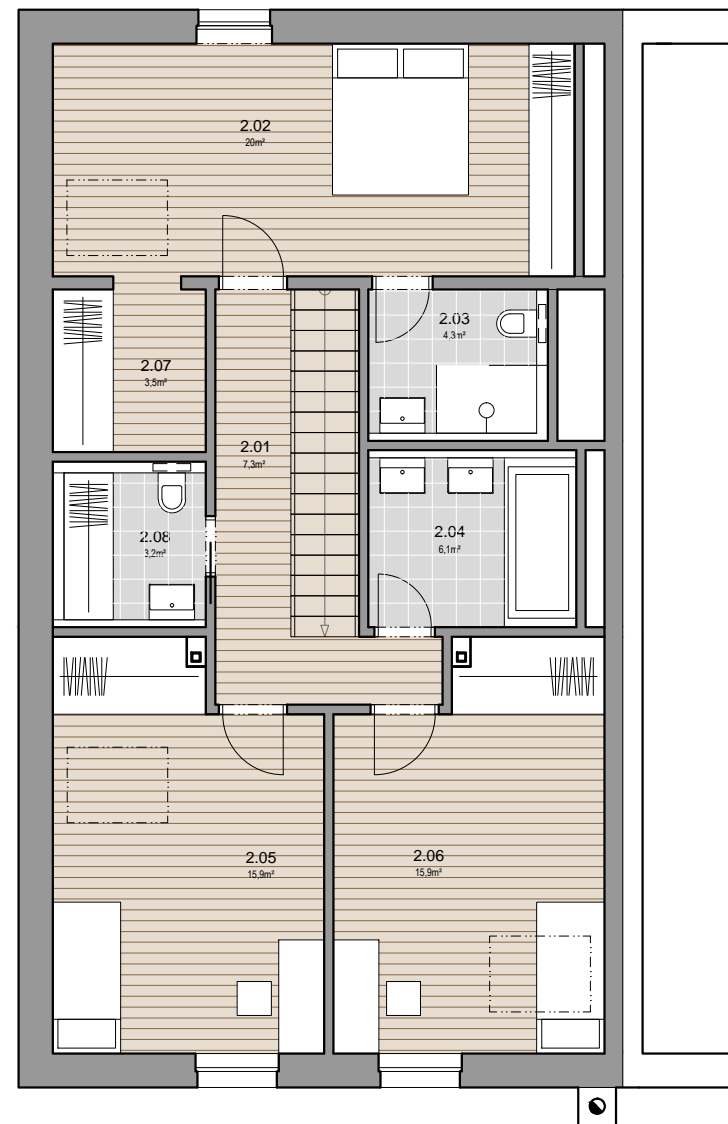

M 1:100



Nučice u Rudné

Objekt:
Orientace:
Plocha bytu bez příslušenství:
Terasa:

01A
SZ-JV
169,2 m²
20,12 m²

Typ objektu:

5+kk

číslo objektu:

01A