


# 1NP

SO01 A2 | 1NP



ČÍSLO	NÁZEV MÍSTNOSTI	PLOCHA (m <sup>2</sup> )	PODLAHA
1.01	VSTUP	7,5	Ker. dlažba
1.02	CHODBA	7,1	Dřevěná - dub
1.03	PRACOVNA	10,6	Dřevěná - dub
1.04	SCHODIŠTĚ	4,1	Dřevěná - dub
1.05	TECHNICKÁ MÍSTNOST	4,5	Ker. dlažba
1.06	KOUPELNA	4,8	Ker. dlažba
1.07	ŠPAJZ	4,7	Ker. dlažba
1.08	KUCHYNĚ + OB. POK.	52,2	Dřevěná - dub + ker. dlažba

88

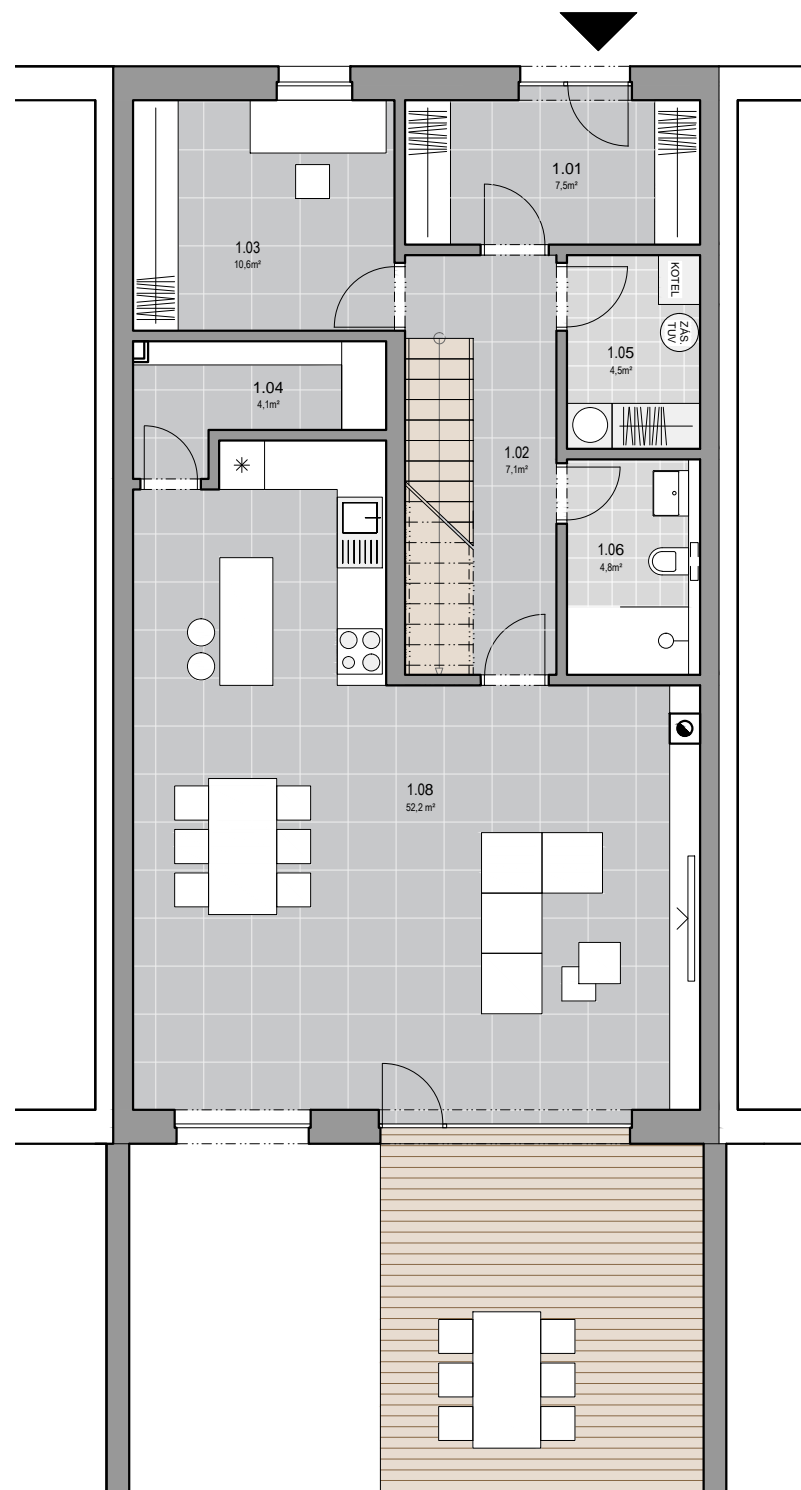

# 2NP

ČÍSLO	NÁZEV MÍSTNOSTI	PLOCHA (m <sup>2</sup> )	PODLAHA
2.01	CHODBA	7,8	Dřevěná - dub
2.02	LOŽNICE	19,3	Dřevěná - dub
2.03	KOUPELNA	4,3	Ker. dlažba
2.04	KOUPELNA	6,7	Ker. dlažba
2.05	POKOJ	16,2	Dřevěná - dub
2.06	POKOJ	16,2	Dřevěná - dub
2.07	ÚLOŽNÝ PROSTOR	3	Dřevěná - dub
2.08	WC	2,7	Ker. dlažba
		76,2	

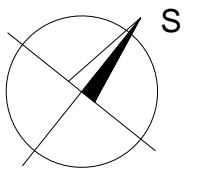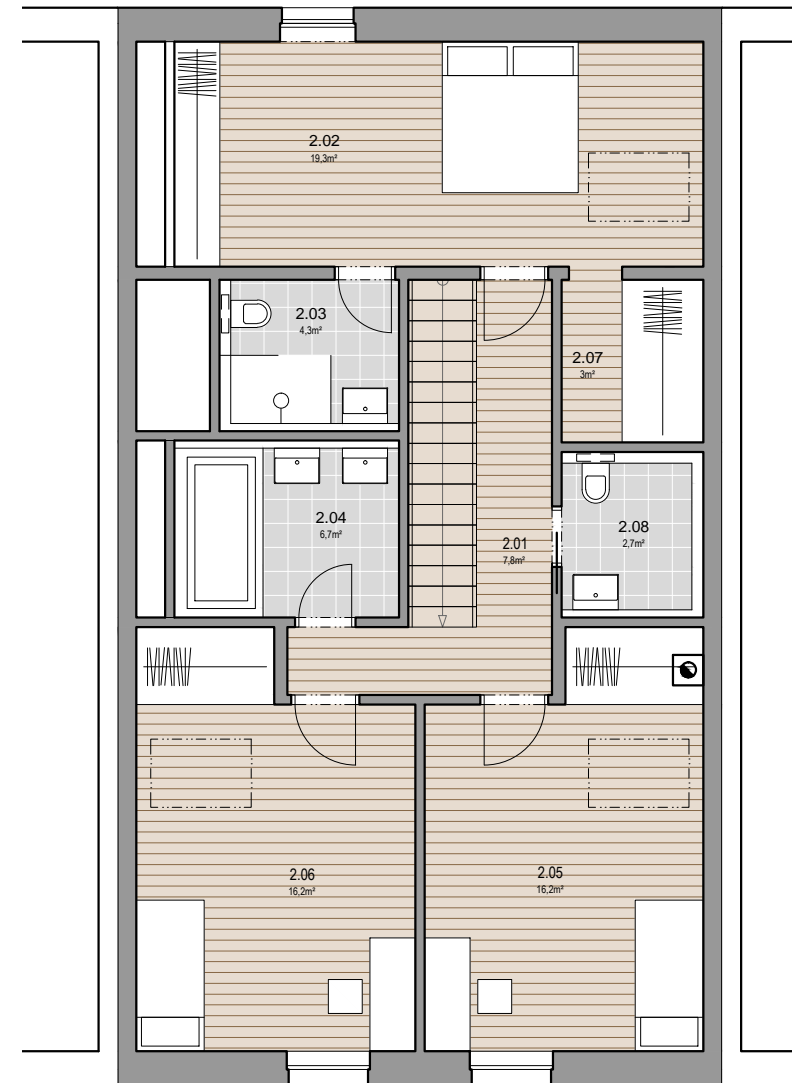

M 1:100



Nučice u Rudné

Objekt:  
Orientace:  
Plocha bytu bez příslušenství:  
Terasa:

01B  
SZ-JV  
164,2 m<sup>2</sup>  
20,36 m<sup>2</sup>

Typ objektu:

5+kk

číslo objektu:

01B